




PIANTA PIANO SEMINTERRATO Scala di 1:1.000

PIANO SEMINTERRATO		
ATTIVITA'	CONDUTTORE	SCADENZA
	GARAGE	L'OPEROSA 31/01/2014
	BAR - SELF - SERVICE	CAMST 31/12/2015
	CABINA ELETTRICA	EDEL 31/07/2015
PIANO TERRA		
ATTIVITA'	CONDUTTORE	SCADENZA
	PARCHEGGIO SCOPERTO	L'OPEROSA 31/12/2014
	ABBIGLIAMENTO	MUHAMMAD 31/01/2014
	BAR - SELF - SERVICE	CAMST 31/12/2015
	AGENZIA VIAGGI	TIMING 30/01/2015
	ASSICURAZIONE	ASSICOOP 14/07/2015
	BANCA	B.N.L. 31/12/2015
	BIGLIETTERIA	TPER 31/07/2016
	BIGLIETTERIA	ATLASSIB 31/12/2015
	BIGLIETTERIA	BALTOUR SRL 31/10/2016
	BIGLIETTERIA	SAIZ TOUR TRANSITORIO TERMINA CON INIZIO LAVORI
	BIGLIETTERIA	TICKET BUS TRANSITORIO TERMINA CON INIZIO LAVORI
	TABACCHERIA	VECCHI E VENTURI 30/04/2019
	GELATERIA	OASI STAGIONALE

Contratto 1 ANNO	
Contratto 6 ANNI	
Contratto 12 ANNI	
Contratto stagionale 7 MESI	
Contratto TRANSITORIO termina con INIZIO LAVORI	

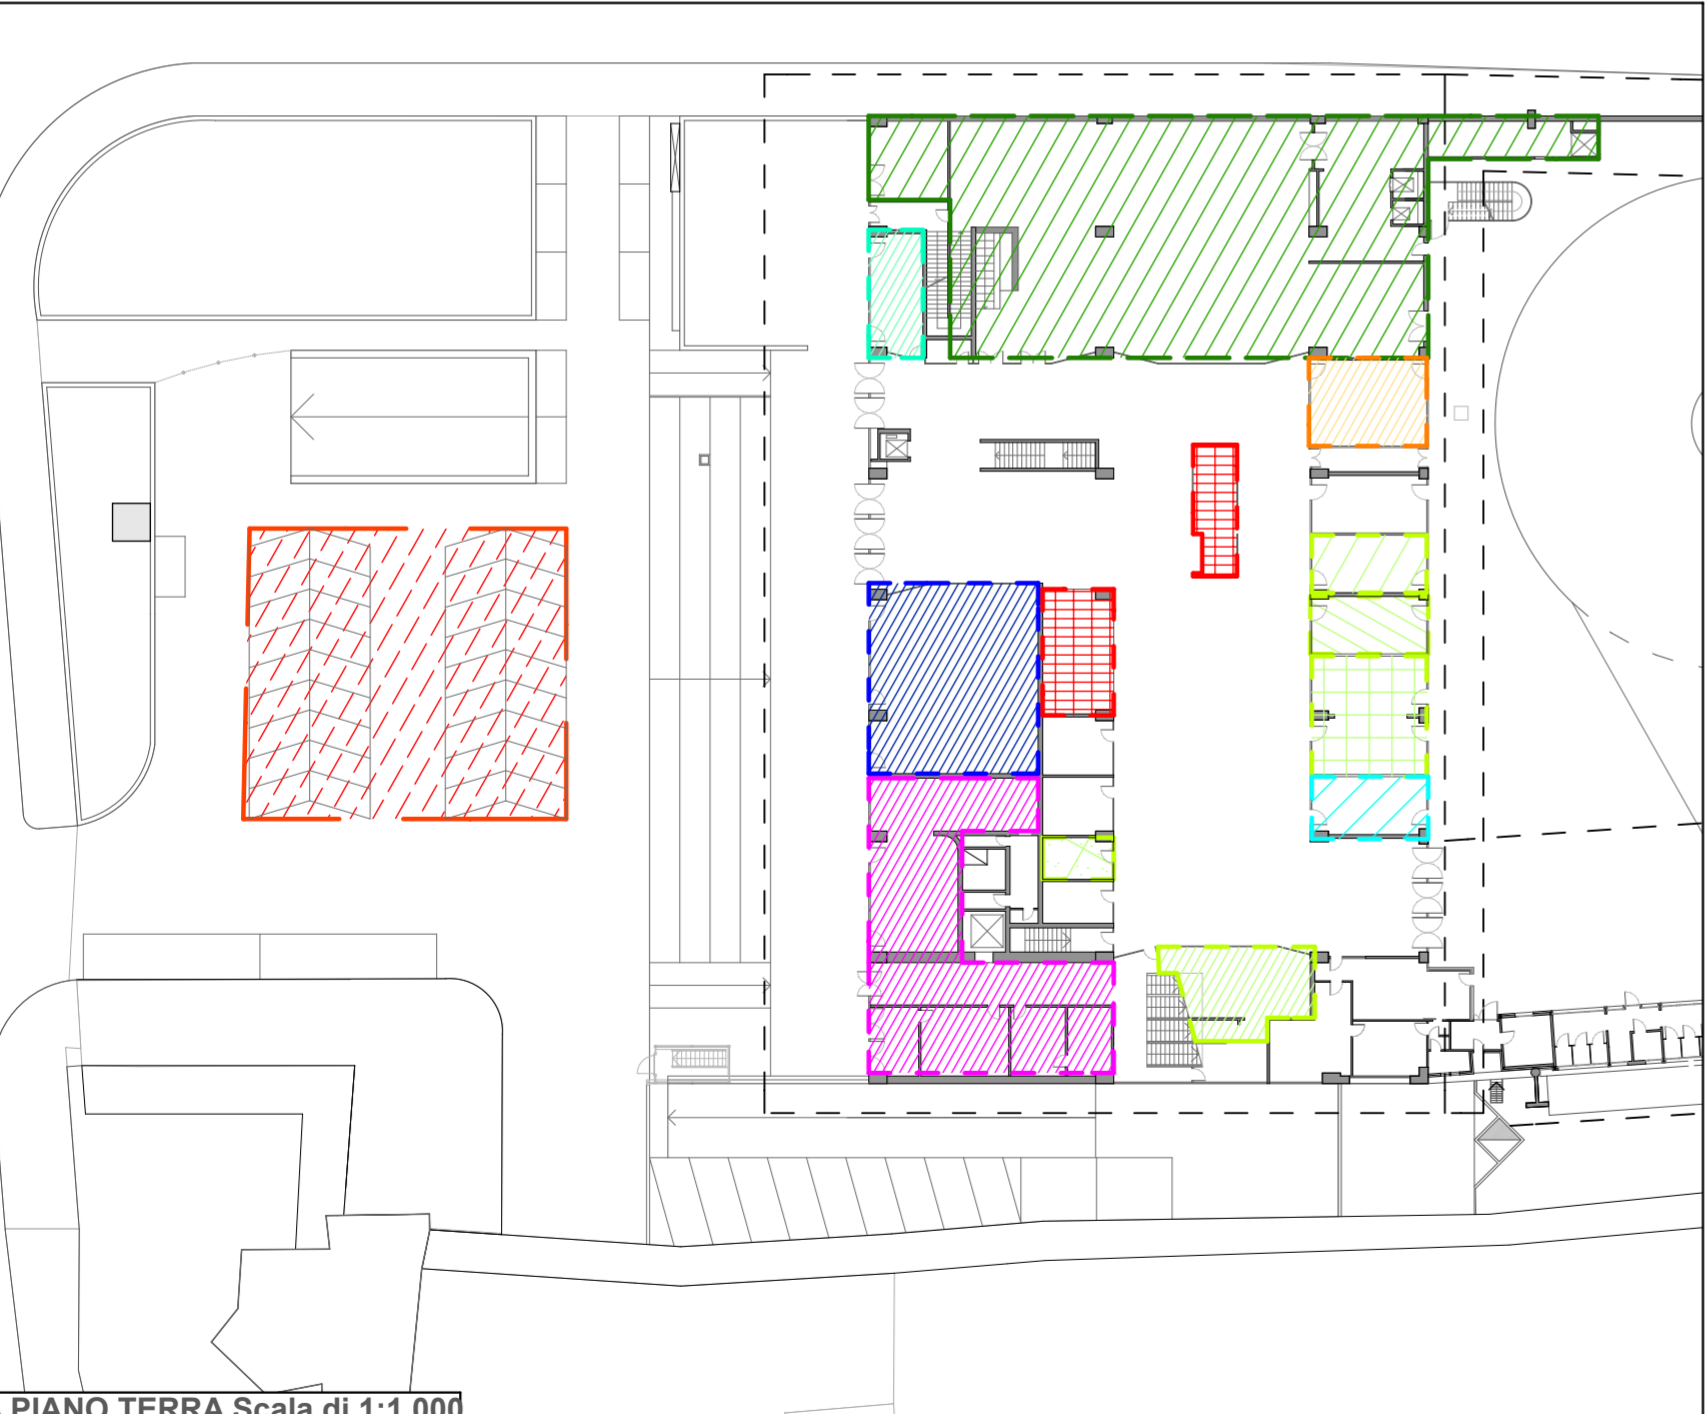

PIANTA PIANO TERRA Scala di 1:1.000

ATTIVITA'	2013												2014												2015												2016												2017	
	1	2	3	4	5	6	7	8	9	10	11	12	1	2	3	4	5	6	7	8	9	10	11	12	1	2	3	4	5	6	7	8	9	10	11	12	1	2	3	4	5	6	7	8	9	10	11	12	1	2	3	4	5	6	7	8	9	10	11	12	
ATTIVITA' COMMERCIALI (NEGOZI)	
MUHAMMAD													x	
TIMING																								x	
SERVIZI	
TPER biglietteria	x	
CAMST	x	
GELATERIA OASI	
ATLASSIB	
BALTOUR SRL	
SAIZ TOUR	
TICKET BUS	
VECCHI E VENTURI	
TERZIARIO	
ASSICOOP	
B.N.L.	
PARCHEGGI	
L'OPEROSA	
L'OPEROSA	
DIVERSI	
EDEL	

AI PIANI PRIMO E SOPPALCO IN PREVISIONE DELLE OPERE DI RIQUALIFICAZIONE I CONTRATTI IN ESSERE NON SONO STATI RINNOVATI / PROROGATI E RISULTANO LIBERI