




PIANTA PIANO PRIMO - Scala di 1:200

PIANO PRIMO	LOCALE	SU mq
Uso 3a	Ufficio 1	73,77
	Ufficio 2	16,19
	Ufficio 3	13,46
	Ufficio 4	29,84
	Ufficio 5	29,84
	Ufficio 6	29,84
	Ufficio 7	29,64
	Anti Bagno 1	2,21
	Anti Bagno 2	9,56
	Anti Bagno 3	11,53
	Wc 1	2,43
	Wc 2	2,18
	Wc 3	2,24
	Wc 4	2,24
	Wc 5	2,24
	Wc 6	1,99
	Wc 7	3,78
	Distribuzione 1	101,16
	Distribuzione 2	8,29
	Distribuzione 3	6,46
	Ripostiglio 1	8,19
	Ripostiglio 2	8,82
	Anti Bagno 4	5,20
	Wc 8	3,60
	Wc 9	3,60
	Anti Bagno 5	5,40
	Anti Bagno 6	5,40
	Wc 10	2,50
	Wc 11	2,50
	Wc 12	2,50
	Wc 13	2,50
	Distribuzione 4	169,23
	Ufficio 8	24,61
	Distribuzione 5	115,64
	Distribuzione 6	4,32
	Distribuzione 7	3,15
	Distribuzione 8	3,12
	Ufficio 9	29,65
	Ufficio 10	29,07
	Ufficio 11	30,23
Ufficio 12	15,39	
Ufficio 13	13,30	
Ufficio 14	30,23	
Ufficio 15	43,21	
Ufficio 16	15,15	
Distribuzione 9	4,15	
Anti Bagno 7	4,31	
Anti Bagno 8	1,53	
Wc 14	2,70	
Wc 15	1,36	
Wc 16	1,36	
Wc 17	3,36	
Ufficio 17	19,50	
Ufficio 18	47,11	
Ufficio 19	23,47	
Ufficio 20	25,24	
Ufficio 21	46,20	
Ufficio 22	21,62	
Ufficio 23	21,62	
Ufficio 24	20,21	
Ufficio 25	25,75	
Ufficio 26	62,25	
Deposito 1	35,28	
Ufficio 27	54,67	
Distribuzione 10	136,39	
Ufficio 28	31,37	
Ufficio 29	100,80	
Ufficio 30	42,90	
Ufficio 31	18,27	
Anti Bagno 9	15,24	
Wc 18	1,71	
Wc 19	1,78	
Wc 20	1,78	
Wc 21	4,91	
Ufficio 32	37,08	
Deposito 2	18,81	
Ufficio 33	65,35	
Ufficio 34	85,63	
Ufficio 35	86,28	
Ufficio 36	86,28	
Ufficio 37	112,59	
Distribuzione 11	88,42	
Anti Bagno 10	3,42	
Anti Bagno 11	6,49	
Wc 22	1,71	
Wc 23	1,71	
Wc 24	2,46	
Scala 1	61,61	
Distribuzione 12	19,85	
Sala riunioni	287,69	
Ufficio 38	9,30	
Ufficio 39	10,85	
Ufficio 40	26,46	
<b>Totale uso 3a</b>	<b>2.744,23</b>	
<b>Totale PIANO</b>	<b>2.744,23</b>	

Totale PIANO 2.744,23

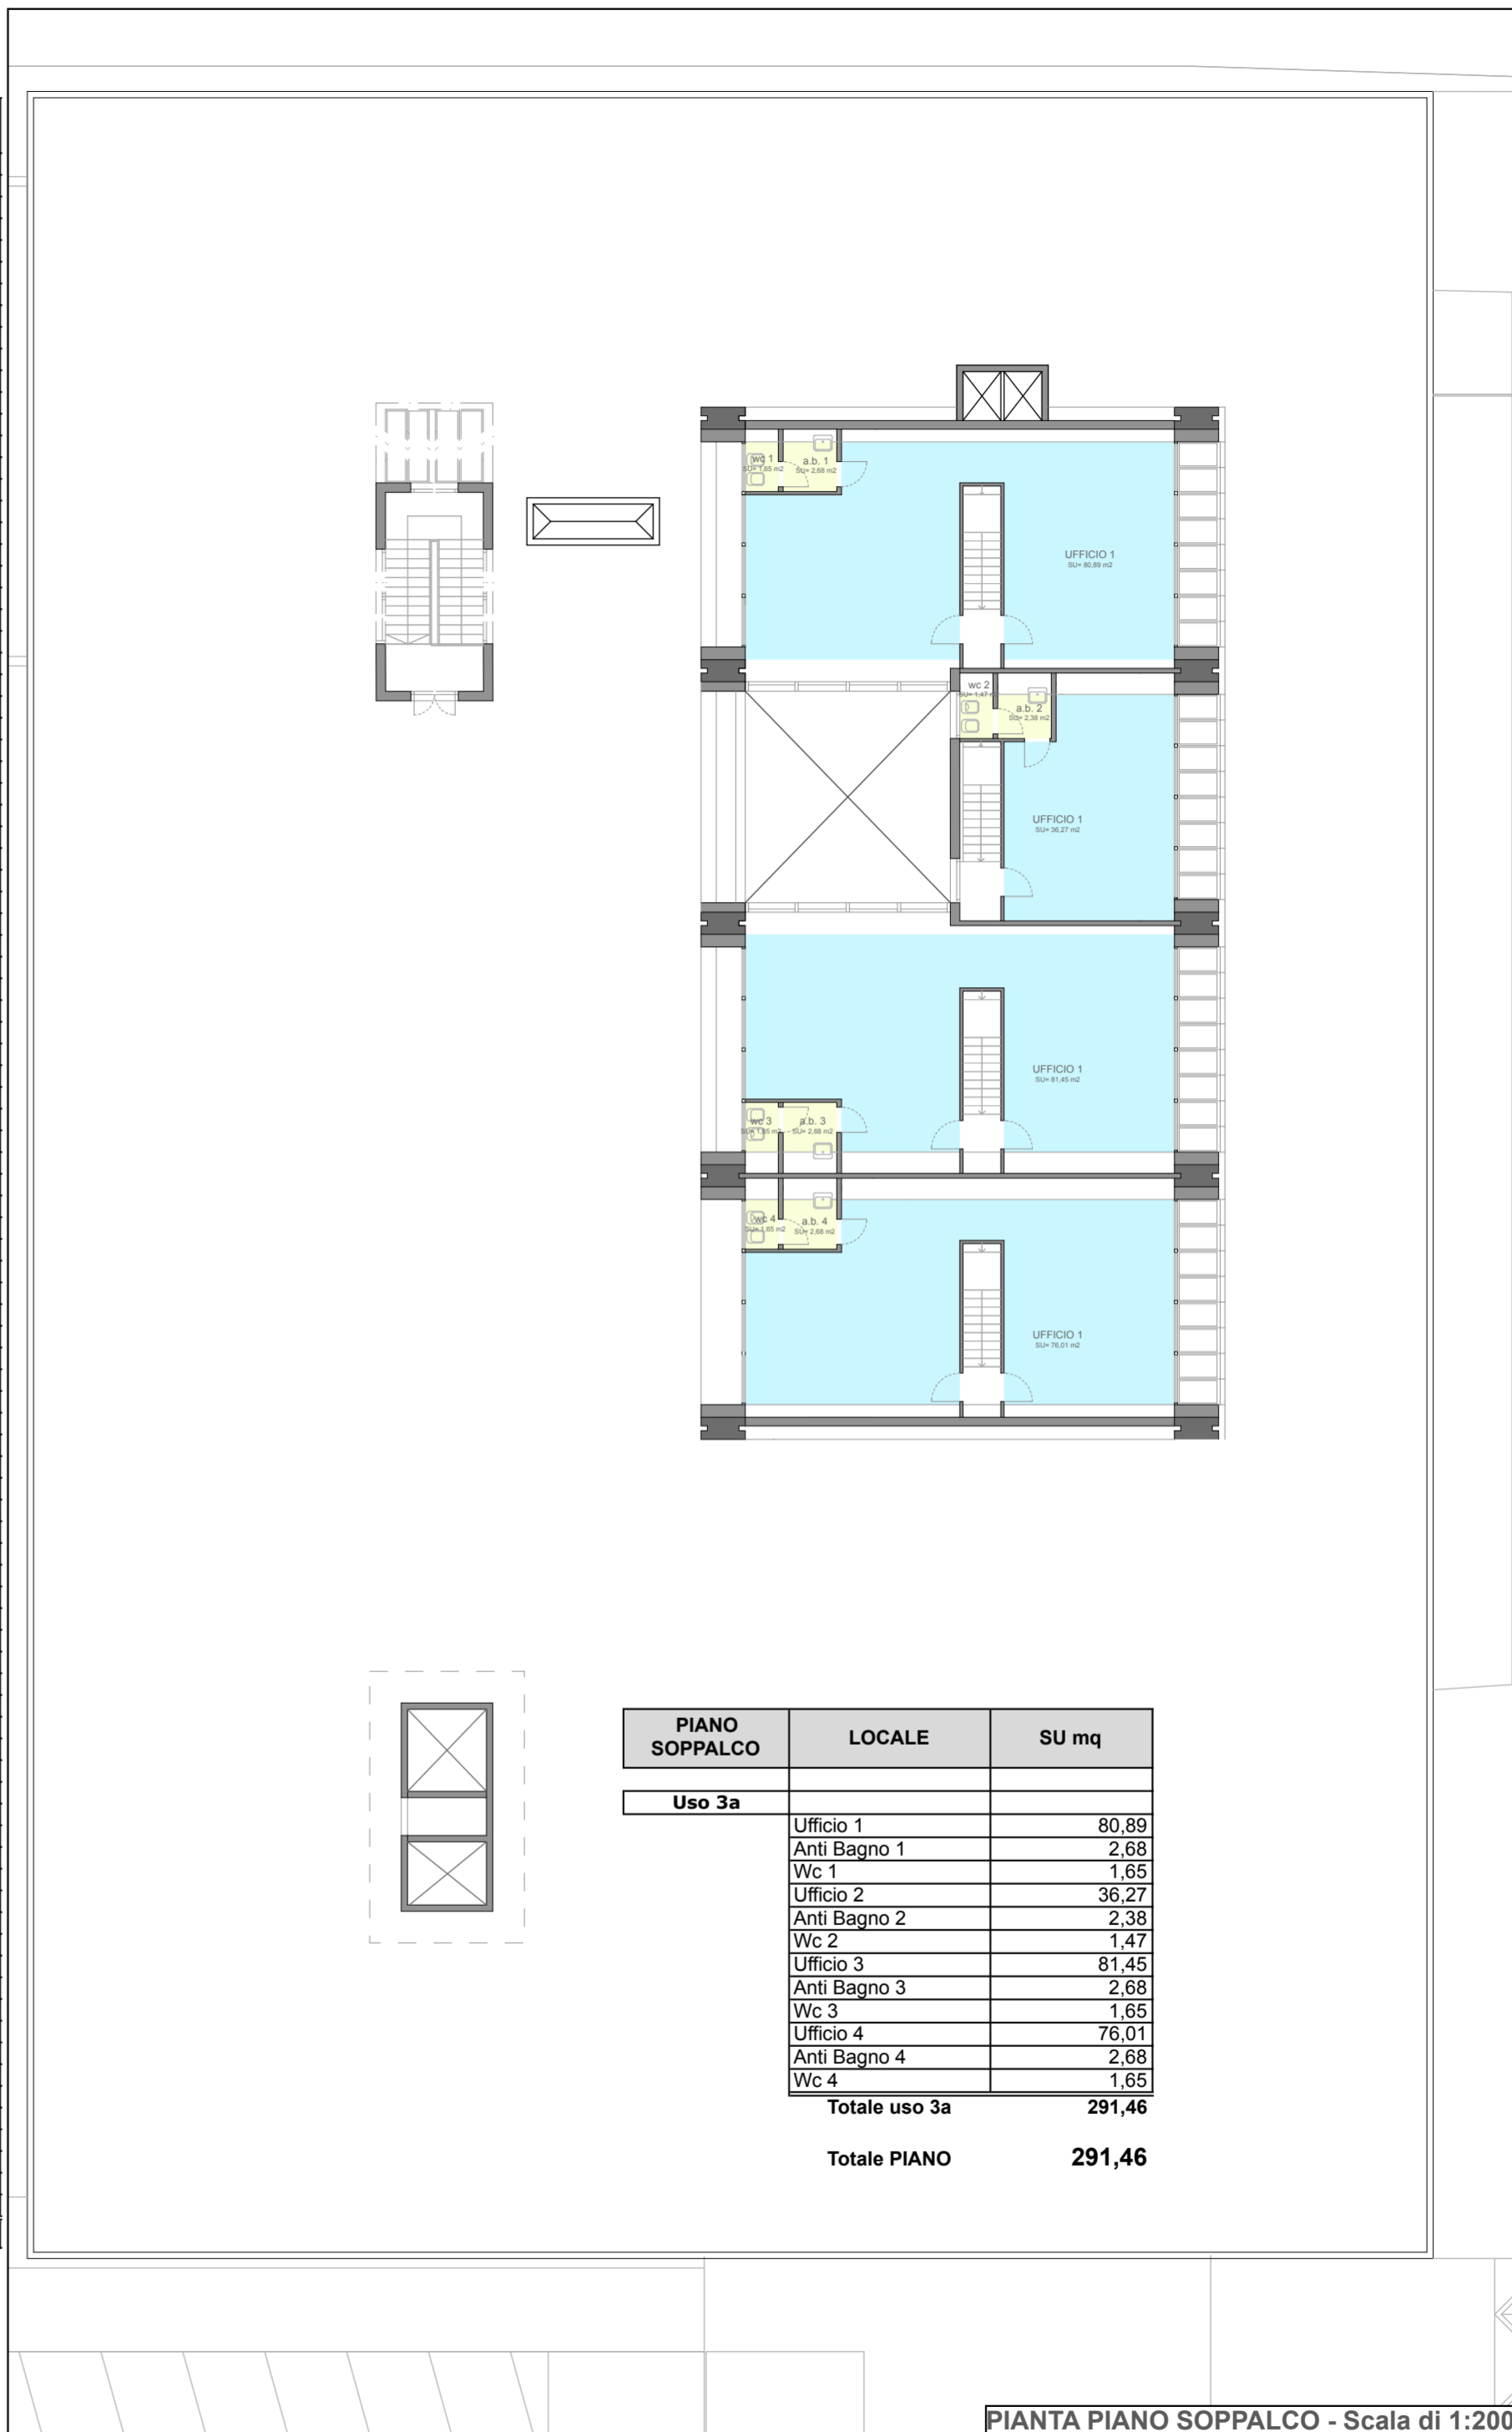

PIANTA PIANO SOPPALCO - Scala di 1:200

PIANO SOPPALCO	LOCALE	SU mq
Uso 3a	Ufficio 1	80,89
	Anti Bagno 1	2,68
	Wc 1	1,65
	Ufficio 2	36,27
	Anti Bagno 2	2,38
	Wc 2	1,47
	Ufficio 3	81,45
	Anti Bagno 3	2,68
Wc 3	1,65	
Ufficio 4	76,01	
Anti Bagno 4	2,68	
Wc 4	1,65	
<b>Totale uso 3a</b>	<b>291,46</b>	
<b>Totale PIANO</b>	<b>291,46</b>	