
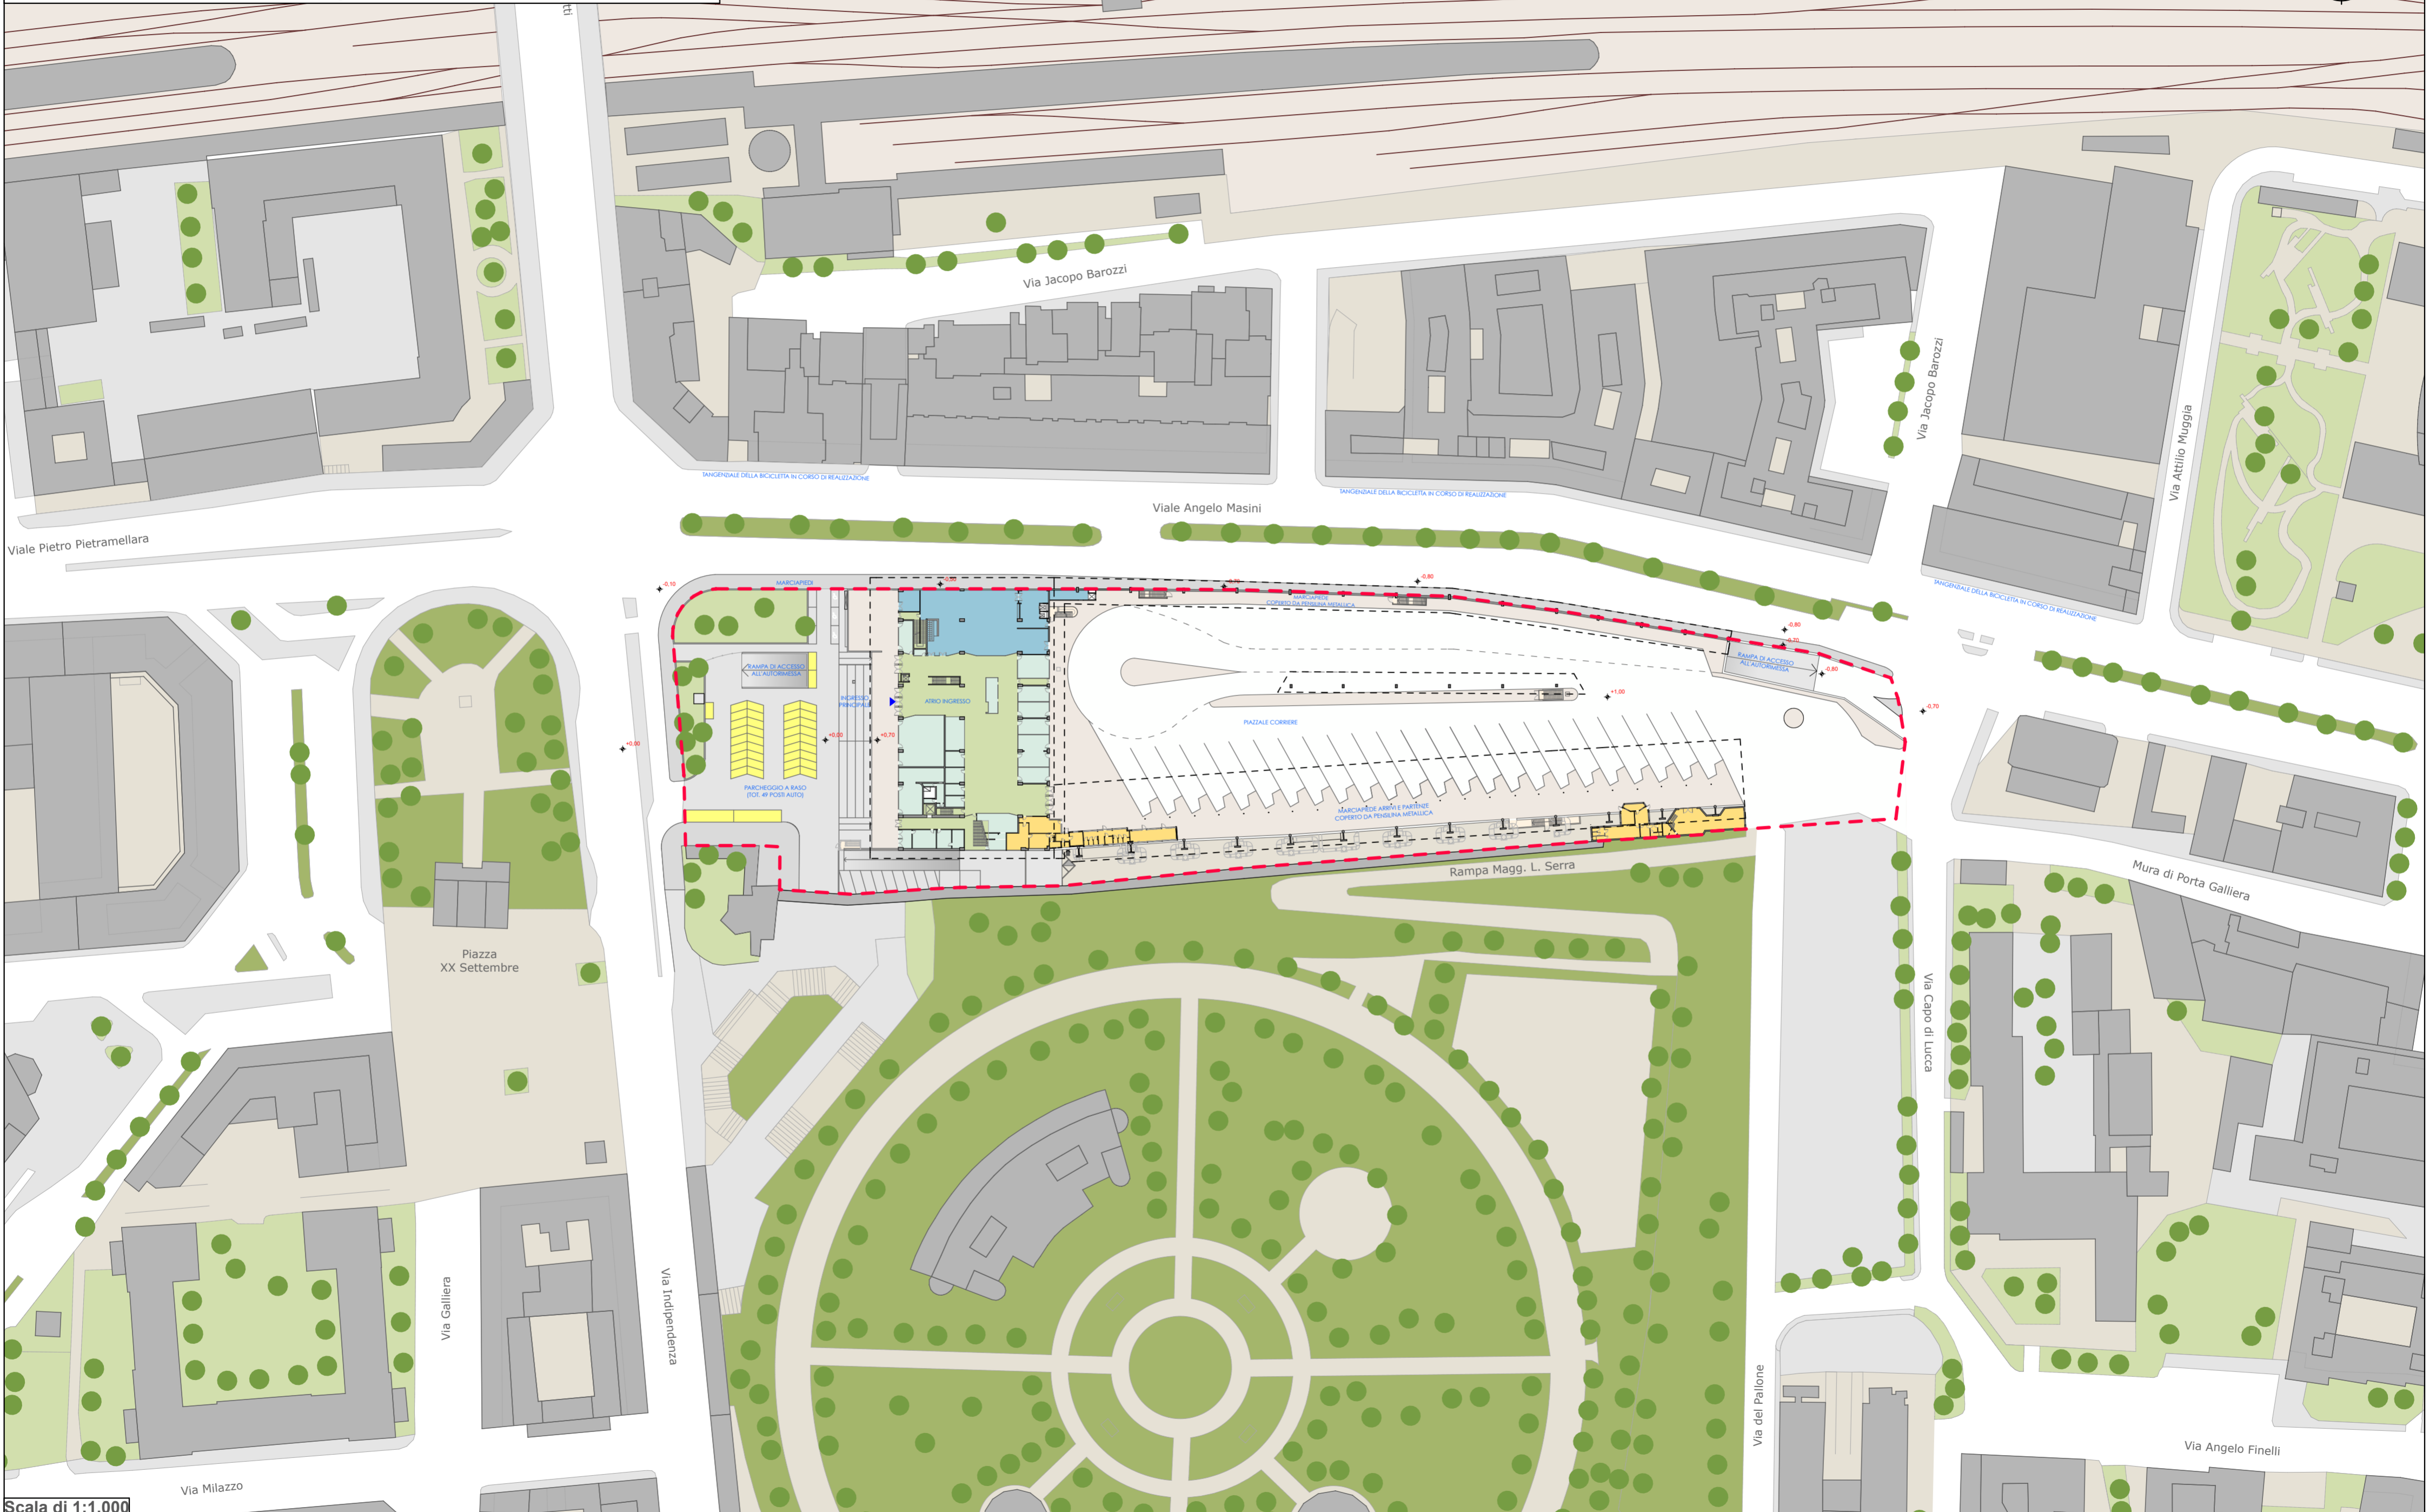


Perimetro delle "Opere esterne pertinenti" all'interno del quale gli interventi di riqualificazione saranno a carico del proponente.
 Al di fuori di tale perimetro si intendono le "Opere esterne al contorno" così come esplicitato nell'Allegato -B- Relazione Tecnica all'interno del capitolo B1.1 Caratteristiche funzionali a pagina 2.

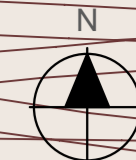

Scala di 1:1.000